


NAPOLI VIA STADERA N.66
 PROGETTO ARCHITETTONICO "ASILO NIDO"
 PIANO TERRA SCALA 1:100

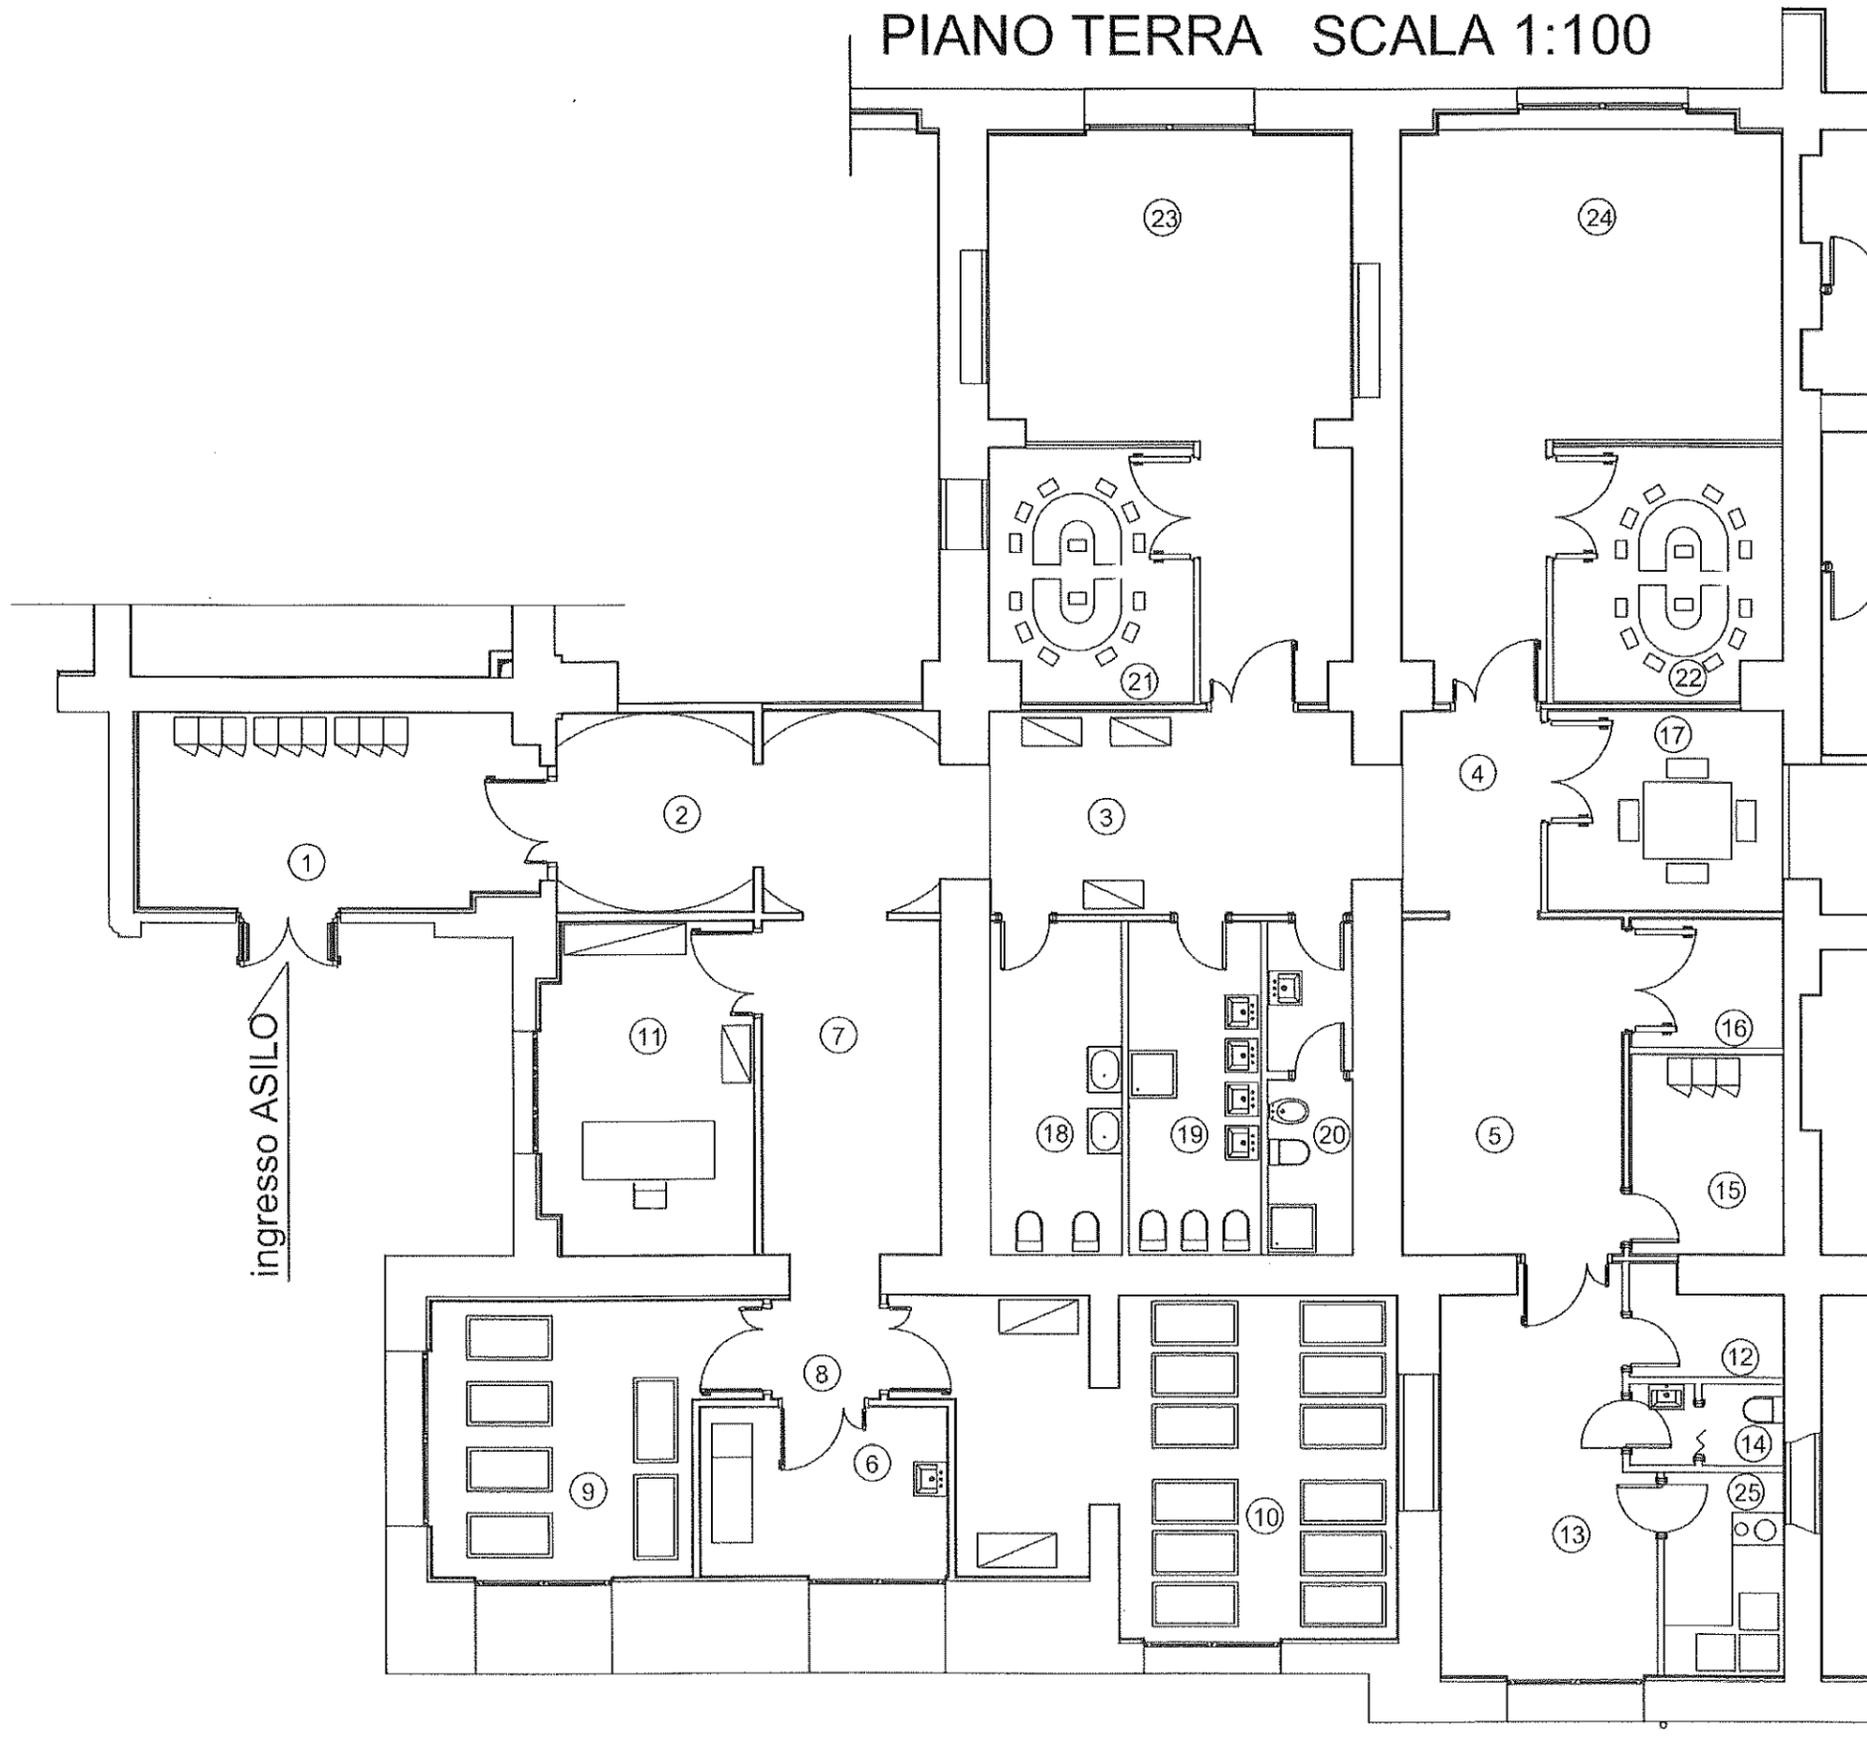

1. ingresso/accettazione; (n.3 armadietti da 3 scomparti)
2. disimpegno mq 17.40;
3. disimpegno mq 16.90; (n.3 mobiletti bassi)
4. disimpegno mq 6.00;
5. disimpegno mq 15.80;
6. ambulatorio mq 8.90; (lettino per viste)
7. disimpegno mq 12.75;
8. disimpegno mq 3.15;
9. aula riposo mq 16.90; (n. 6 culle)
10. aula riposo mq 30.70; (n. 12 lettini bassi)
11. direzione mq 14.90; (scrivania personale e n. 2 mobiletti)
12. dispensa mq 3.00;
13. locale per pasti veicolati mq 17.20;
14. wc personale cucina mq 2.70;
15. spogliatoio personale mq 6.50; (armadietti)
16. guardaroba/stireria mq 4.20;
17. refettorio personale mq 10.10; (tavolo con sedie)
18. wc lattanti mq 9.45;
19. wc divezzi mq 9.45;
20. wc personale mq 6.80;
21. refettorio mq 10.90; (tavolo con sedie)
22. refettorio mq 12.15; (tavolo con sedie)
23. occupazioni libere mq 31.65;
24. occupazioni libere mq 32.80;
25. locale lattario mq 5.20. (mobili da cucina)